



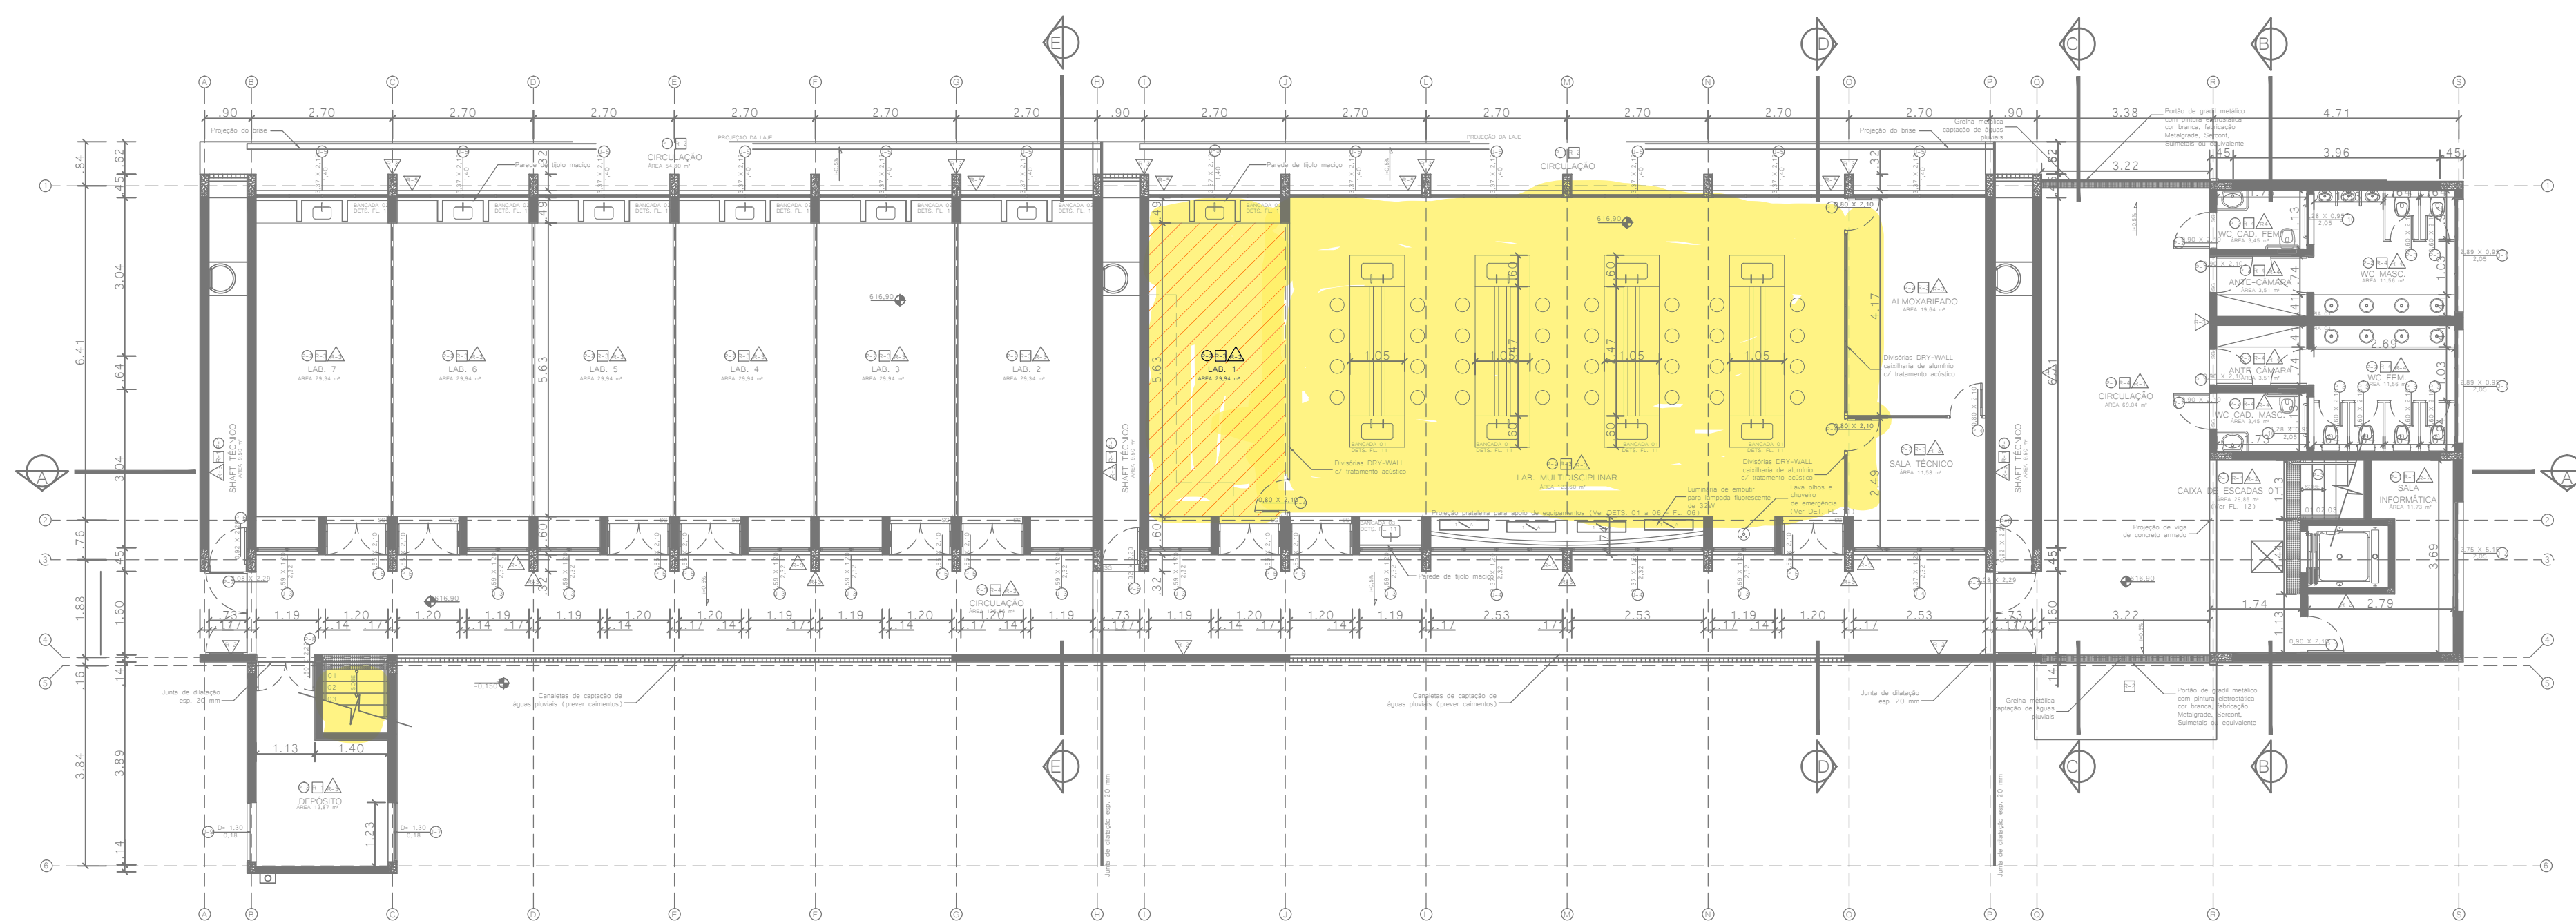

BLOCO TIPO 01 - PLANTA BAIXA - PAVIMENTO TÉRREO
LABORATÓRIOS
ESCALA 1:100

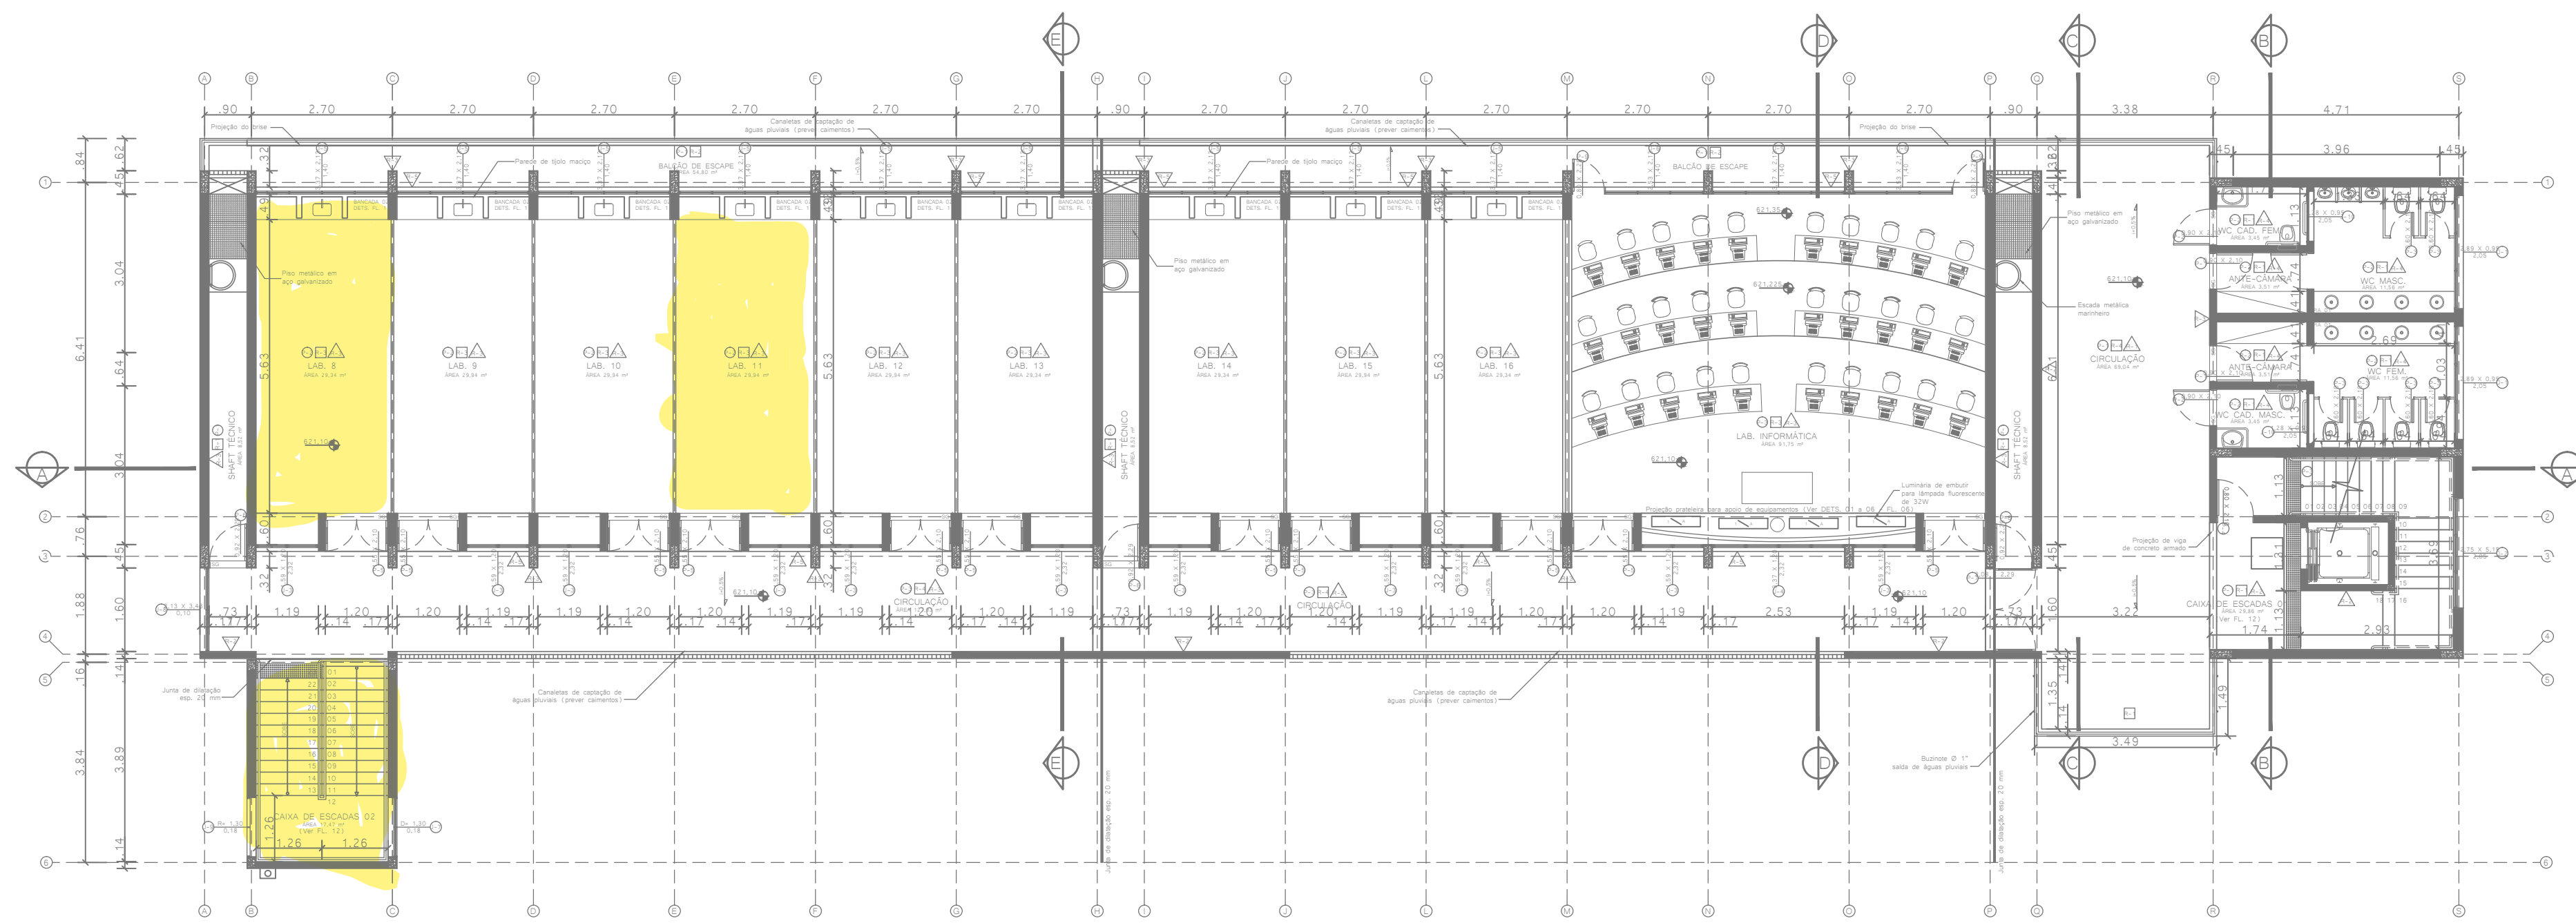

BLOCO TIPO 01 - PLANTA BAIXA - PAVIMENTO SUPERIOR
LABORATÓRIOS
ESCALA 1:100

LOCais ONDE OCORRERÁ AS INTERVENÇÕES
NA ESCOLA DE ENFERMAGEM

- CONVENÇÕES ADOTADAS
- À DEMOLIR
 - À CONSTRUIR
 - EXISTENTE
 - ELEMENTOS ESTRUTURAIS (pilares, vigas e lajes)

001 - CORREÇÃO CONFORME PARECER SEF 2011.5.199.22.2
[Rev. nº] [Descrição]

18/05/2015 RONALDO J. SILVA
[Data] [Resp.]

RJS
Projetos & Consultoria

Superintendência do Espaço Físico
Universidade de São Paulo



PROJETO REFORMA DOS PREDIOS DA ESCOLA DE ENFERMAGEM DE RIBEIRÃO PRETO

Intervenção REFORMA

Campus RP Unidade EERP Empreendimento --

Edificação RPEE37 - ESCOLA DE ENFERMAGEM DE RIBEIRÃO PRETO - USP

Título da Folha LOCAÇÃO DAS ÁREAS A REFORMAR

Área Técnica ARQUITETURA Estudo EXEC.

Autoria Proj. RONALDO JOSÉ DA SILVA Resp. Proj. RONALDO JOSÉ DA SILVA

Desenho RONALDO Verific. RONALDO Arquivo EERP_REF_PREDIO_ARQ_EX_01-07

Código PROJETO

-

Código Edificação

RPEE37

Folha nº

03/04

NºDes. 01

Data 15/12/2014