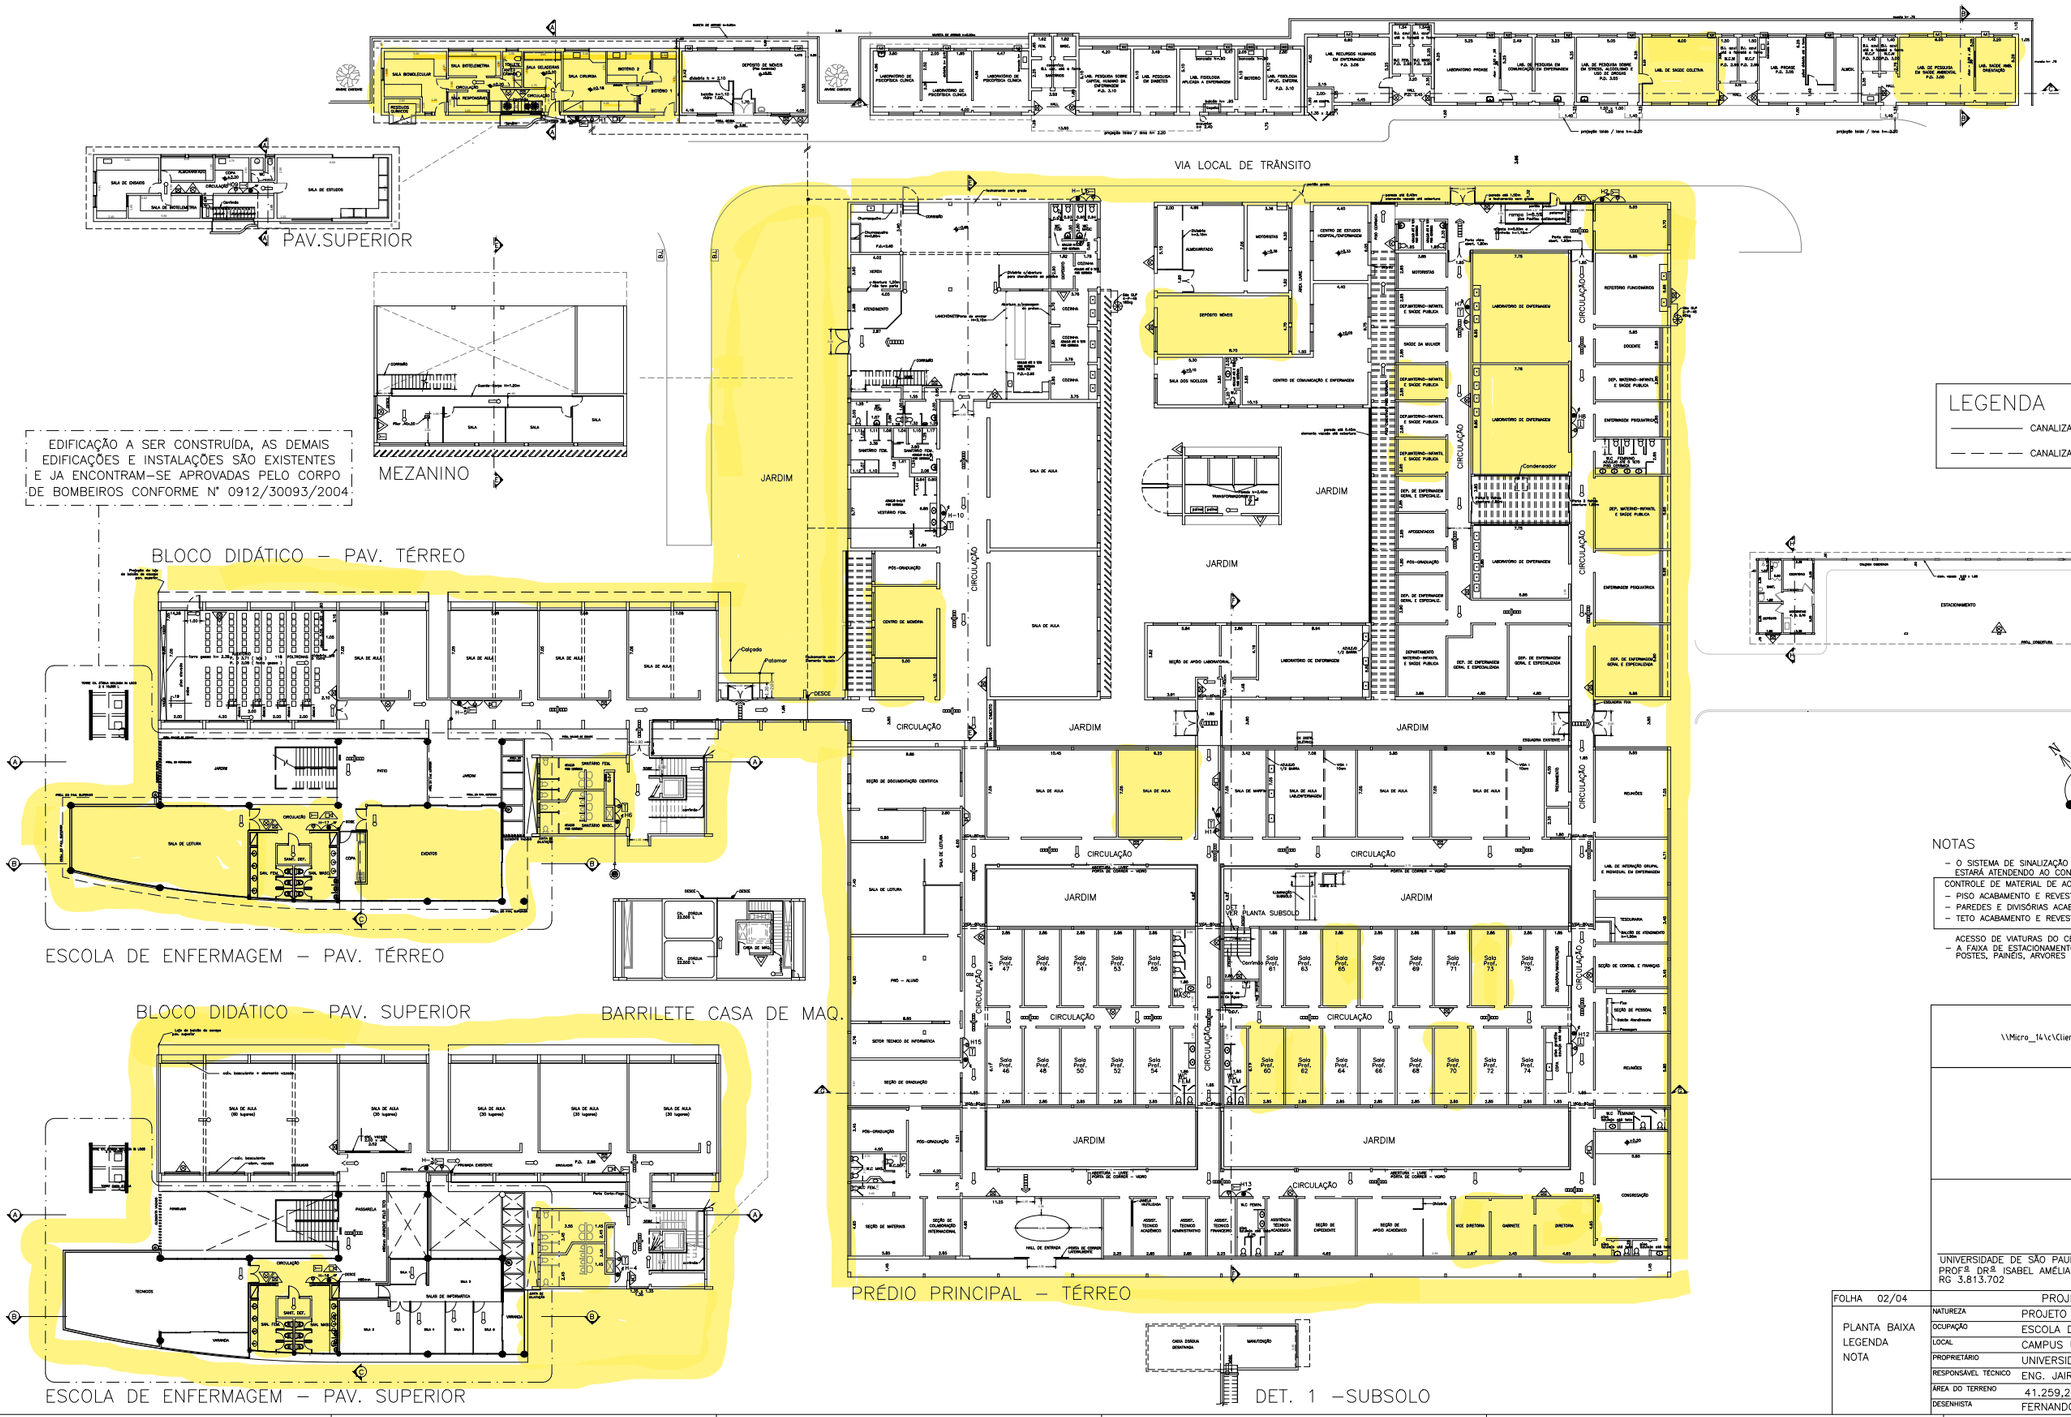

LEGENDA	
	RESERVA DE INCÊNDIO
	BOMBA DE RECALQUE
	BATERIA SIST. LUZ DE EMERGÊNCIA
	CENTRAL SIST. LUZ DE EMERGÊNCIA
	PONTO DE LUZ DE EMERGÊNCIA
	HIDRANTE SIMPLES
	CARGA DE PÓ BC 20 B – C
	CARGA DE ÁGUA – 2A
	CARGA DE DIOXIDO DE CARBONO– 5B
	ACIONADOR SONORO TIPOSIRENE
	CENTRAL DE DETECÇÃO E ALARME
	BATERIA SIST. DE ALARME
	ACIONADOR MANUAL DO SISTEMA DE DETECÇÃO E ALARME
	ACIONADOR DA BOMBA DE INCENDIO LIGA–DESLIGA
	REGISTRO DE RECALQUEM VÁLVULA DE RETENÇÃO
	ACESSO DE BOMBEIROS
	CARGA DE PÓ BC 80 B–C
	FINAL DE ROTA DE FUGA
	SINALIZAÇÃO DE ROTA DE FUGA
	CENTRAL DE G L P
	BARRAS ANTI–PÂNICO
	CHAVE PRINCIPAL ELÉTRICA
	ACESSO DE POSSOAL
	ACESSO DE VIATURA DO CORPO DE BOMBEIRO

NOTAS

- O SISTEMA DE SINALIZAÇÃO DE EMERGENCIA ESTARÁ ATENDENDO AO CONTIDO NA IT–20/01

CONTROLE DE MATERIAL DE ACABAMENTO
- PISO ACABAMENTO E REVESTIMENTO CLASSE I,II–A
- PAREDES E DIVISÓRIAS ACABAMENTO E REVESTIMENTO CLASSE I,II–A
- TETO ACABAMENTO E REVESTIMENTO CLASSE I, II–A

ACESSO DE VIATURAS DO CB
- A FAIXA DE ESTACIONAMENTO FICARÁ LIVRE POSTES, PAINEIS, ARVORES E OUTROS TIPO DE OBSTRUÇÃO.

\\Micro_14\c\Clientes-Atualizados\E\EERP-USP\Logos3EmpresasPequeno.jpg

PARA CARIMBOS DO CORPO DE BOMBEIROS

UNIVERSIDADE DE SÃO PAULO
PROF.ª DR.ª ISABEL AMÉLIA DA COSTA MENDES
RG 3.813.702

ENG. JAIR PADIAL CAPARROZ
CREA 060.104.159.5

FOLHA 02/04	PROJETO COMPLETO	ESCALA	1:200
PLANTA BAIXA LEGENDA NOTA	NATUREZA	PROJETO TÉCNICO DE PROTEÇÃO CONTRA INCÊNDIO	
	OCUPAÇÃO	ESCOLA DE ENFERMAGEM DE RIBEIRÃO PRETO – USP	
	LOCAL	CAMPUS USP DE RIBEIRÃO PRETO	
	PROPRIETÁRIO	UNIVERSIDADE DE SÃO PAULO	
	RESPONSÁVEL TÉCNICO	ENG. JAIR PADIAL CAPARROZ	CREA 060.104.159.5
	ÁREA DO TERRENO	41.259,20²	ÁREA CONSTRUÍDA 7.696,83 m²
	DESENHISTA	FERNANDO VICTORINO	

EERP–B02.DWG/EERP–02/04